PREZYDENT MIASTA
JELENIA GÓRA

Województwo: **DOLNOŚLĄSKIE**
Powiat: **M. JELENIA GÓRA**
Gmina: **M. Jelenia Góra**
Miejscowość: **JELENIA GÓRA**
Jednostka ewidencyjna: **026101_1. M. Jelenia Góra**
Obręb ewidencyjny: **0004 - CIEPLICE - IV**
Arkusz ewidencyjny: **2**
Numer działki: **16/20**

Nr kancelaryjny:

WYRYS Z MAPY EWIDENCYJNEJ

Skala 1:1000

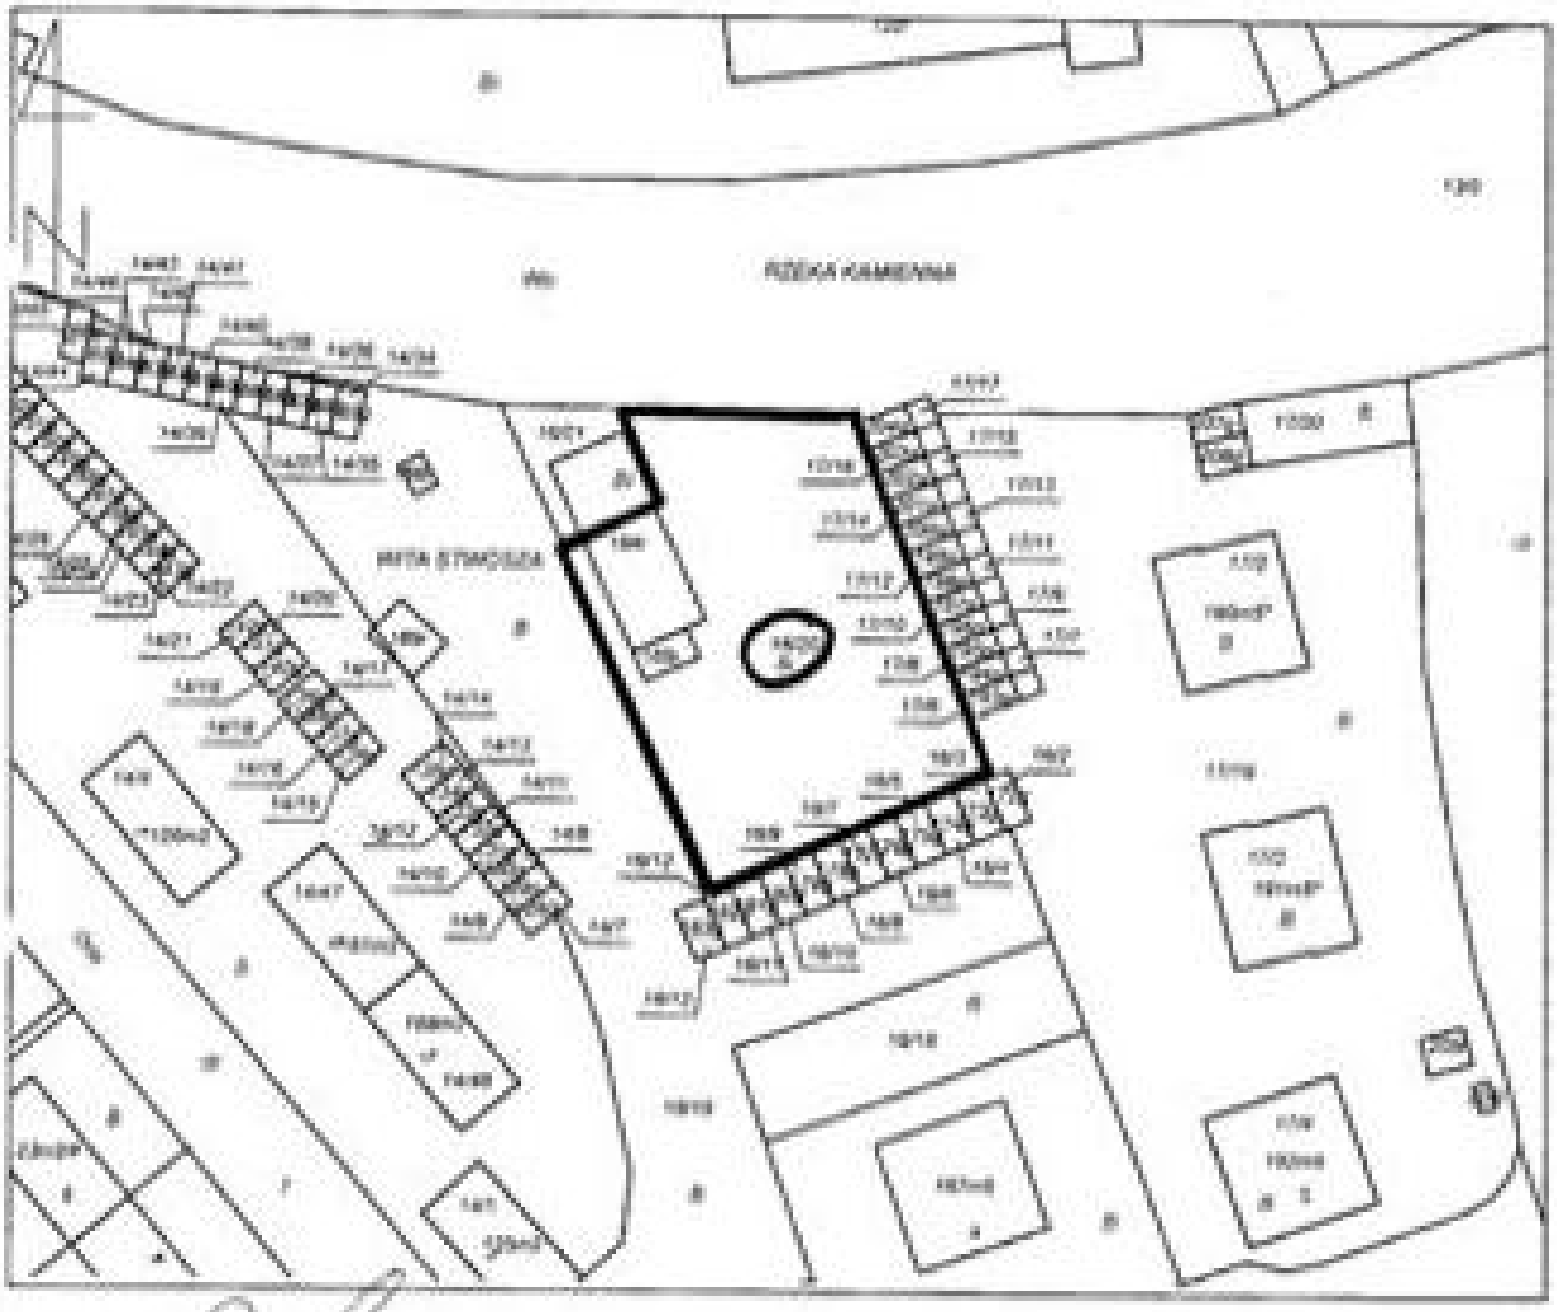

Sporządził(a): Patrycja Sukernek według stanu na dzień: 13-12-2010
Adnotacje:

Dokument niniejszy jest przeznaczony do dokonywania wpisu w księdze wieczystej

(Imię i nazwisko oraz stanowisko służbowe osoby
[illegible]
Archiwi[illegible]

JELENIA GÓRA, dn. 13-12-2010